





ПРОЕКТ ПЛАНИРОВКИ ТЕРРИТОРИИ ЗЕМЕЛЬНОГО УЧАСТКА, ПРЕДНАЗНАЧЕННОГО
ДЛЯ СТОЯНКИ АВТОТРАНСПОРТА

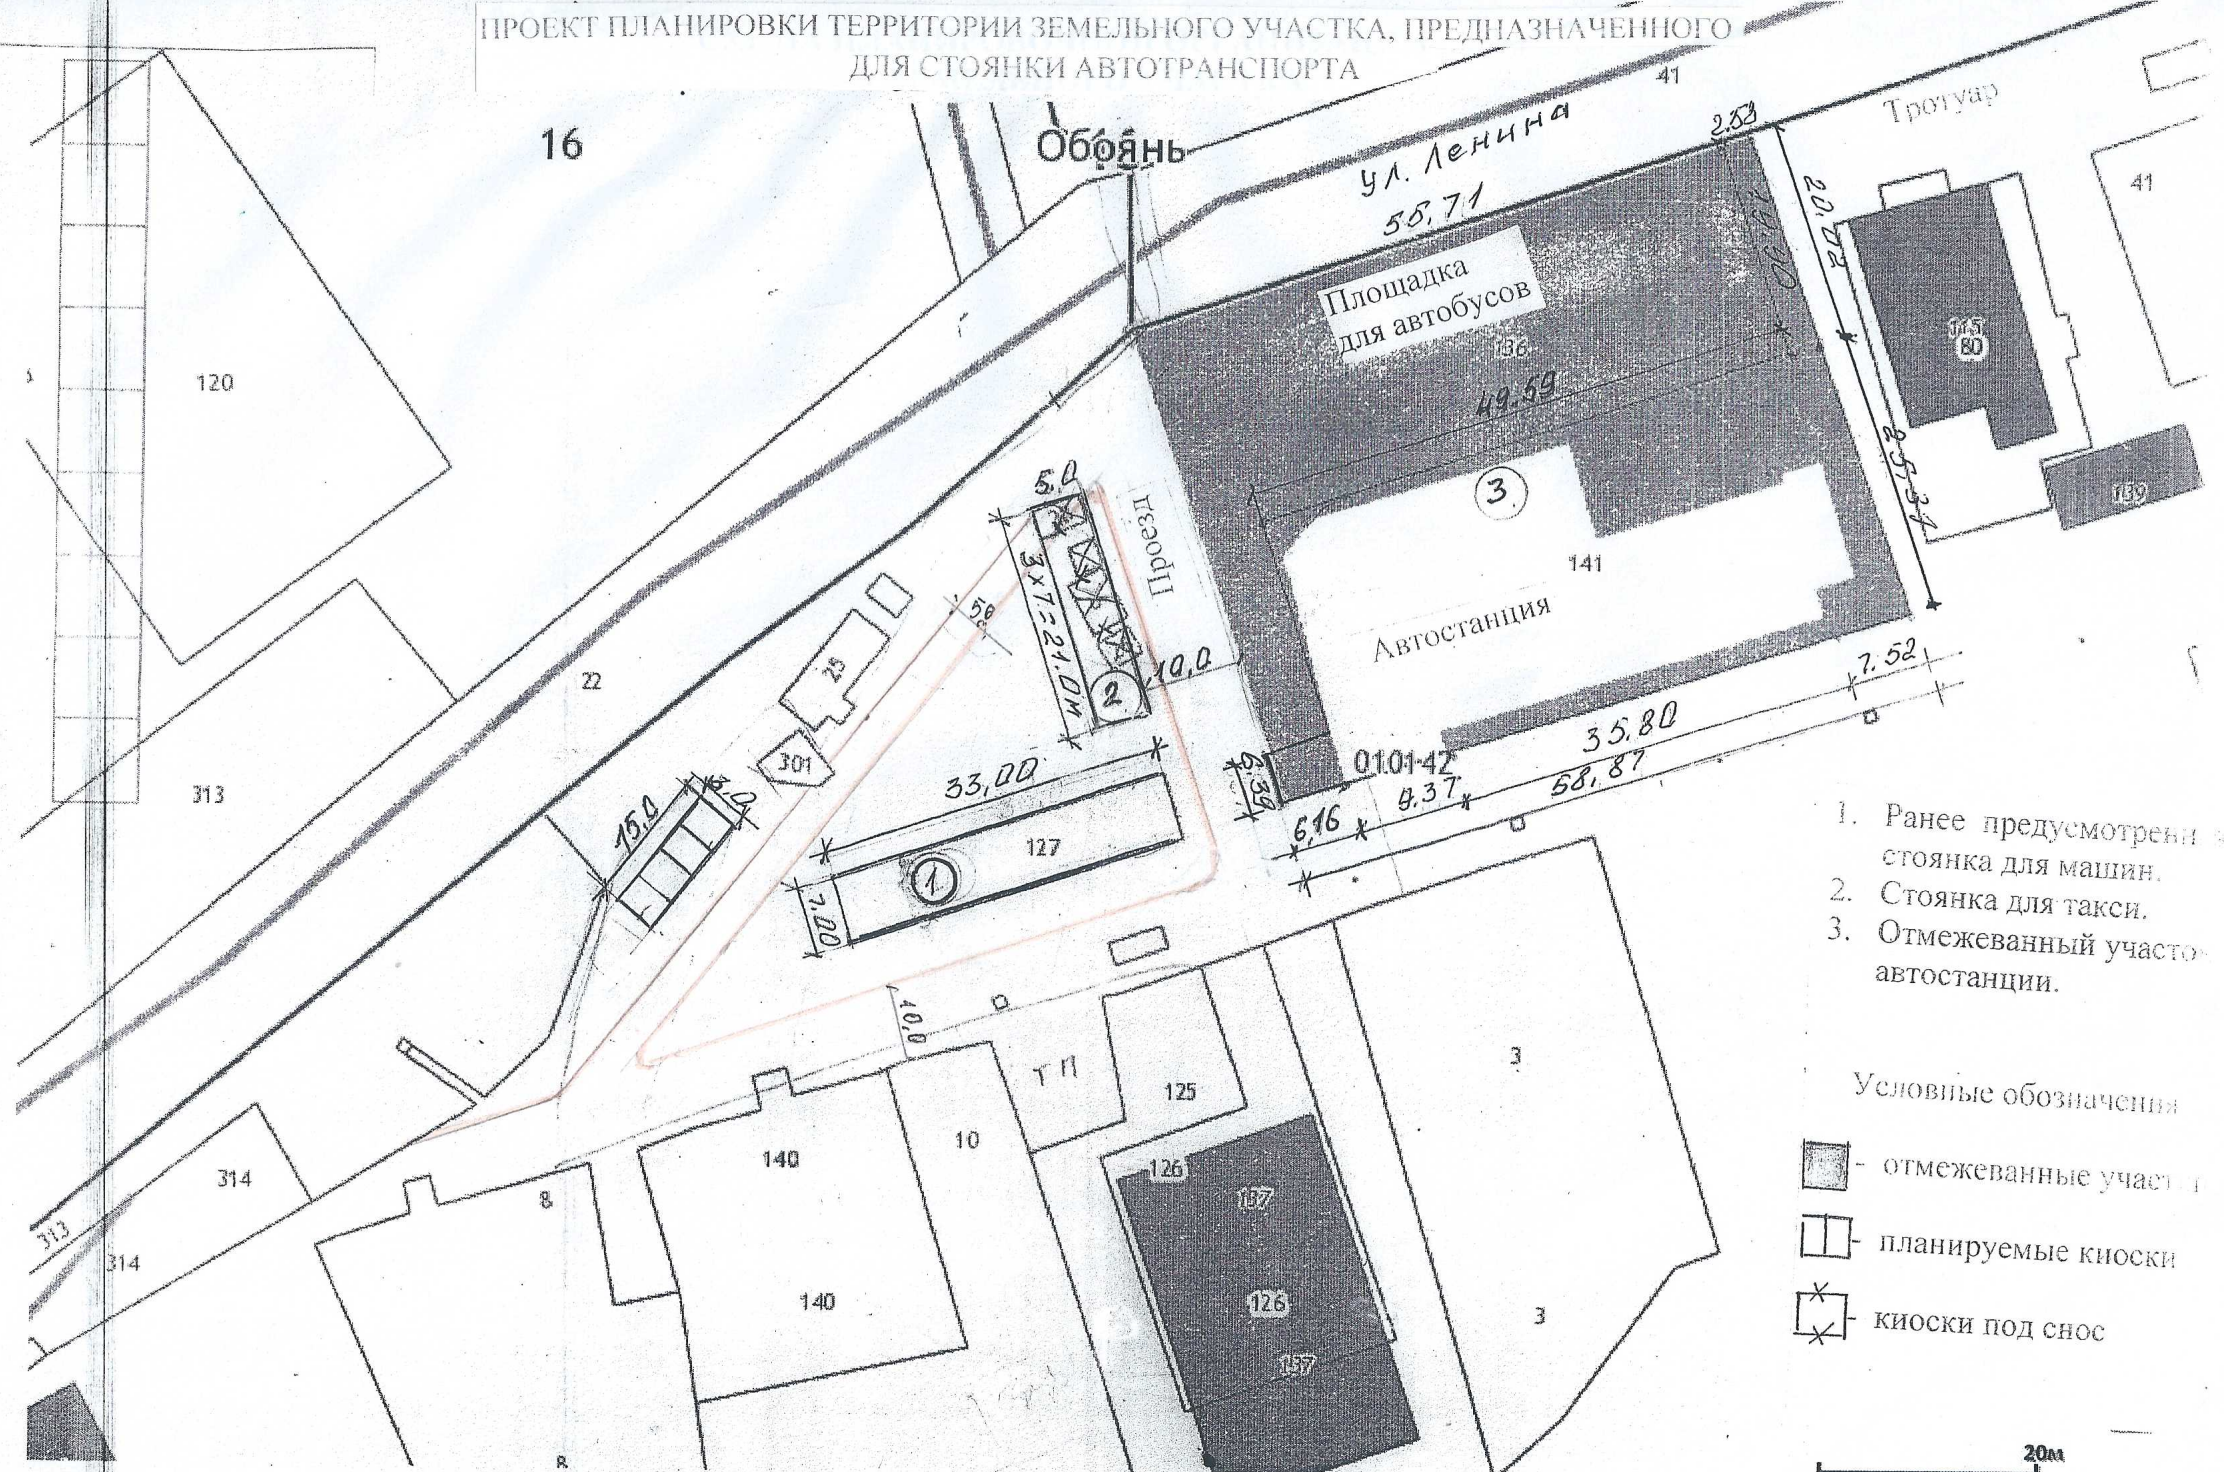

1. Ранее предусмотренная стоянка для машин.
2. Стоянка для такси.
3. Отмеченный участок автостанции.

- Условные обозначения
-  - отмежеванные участки
 -  - планируемые киоски
 -  - киоски под снос

20м